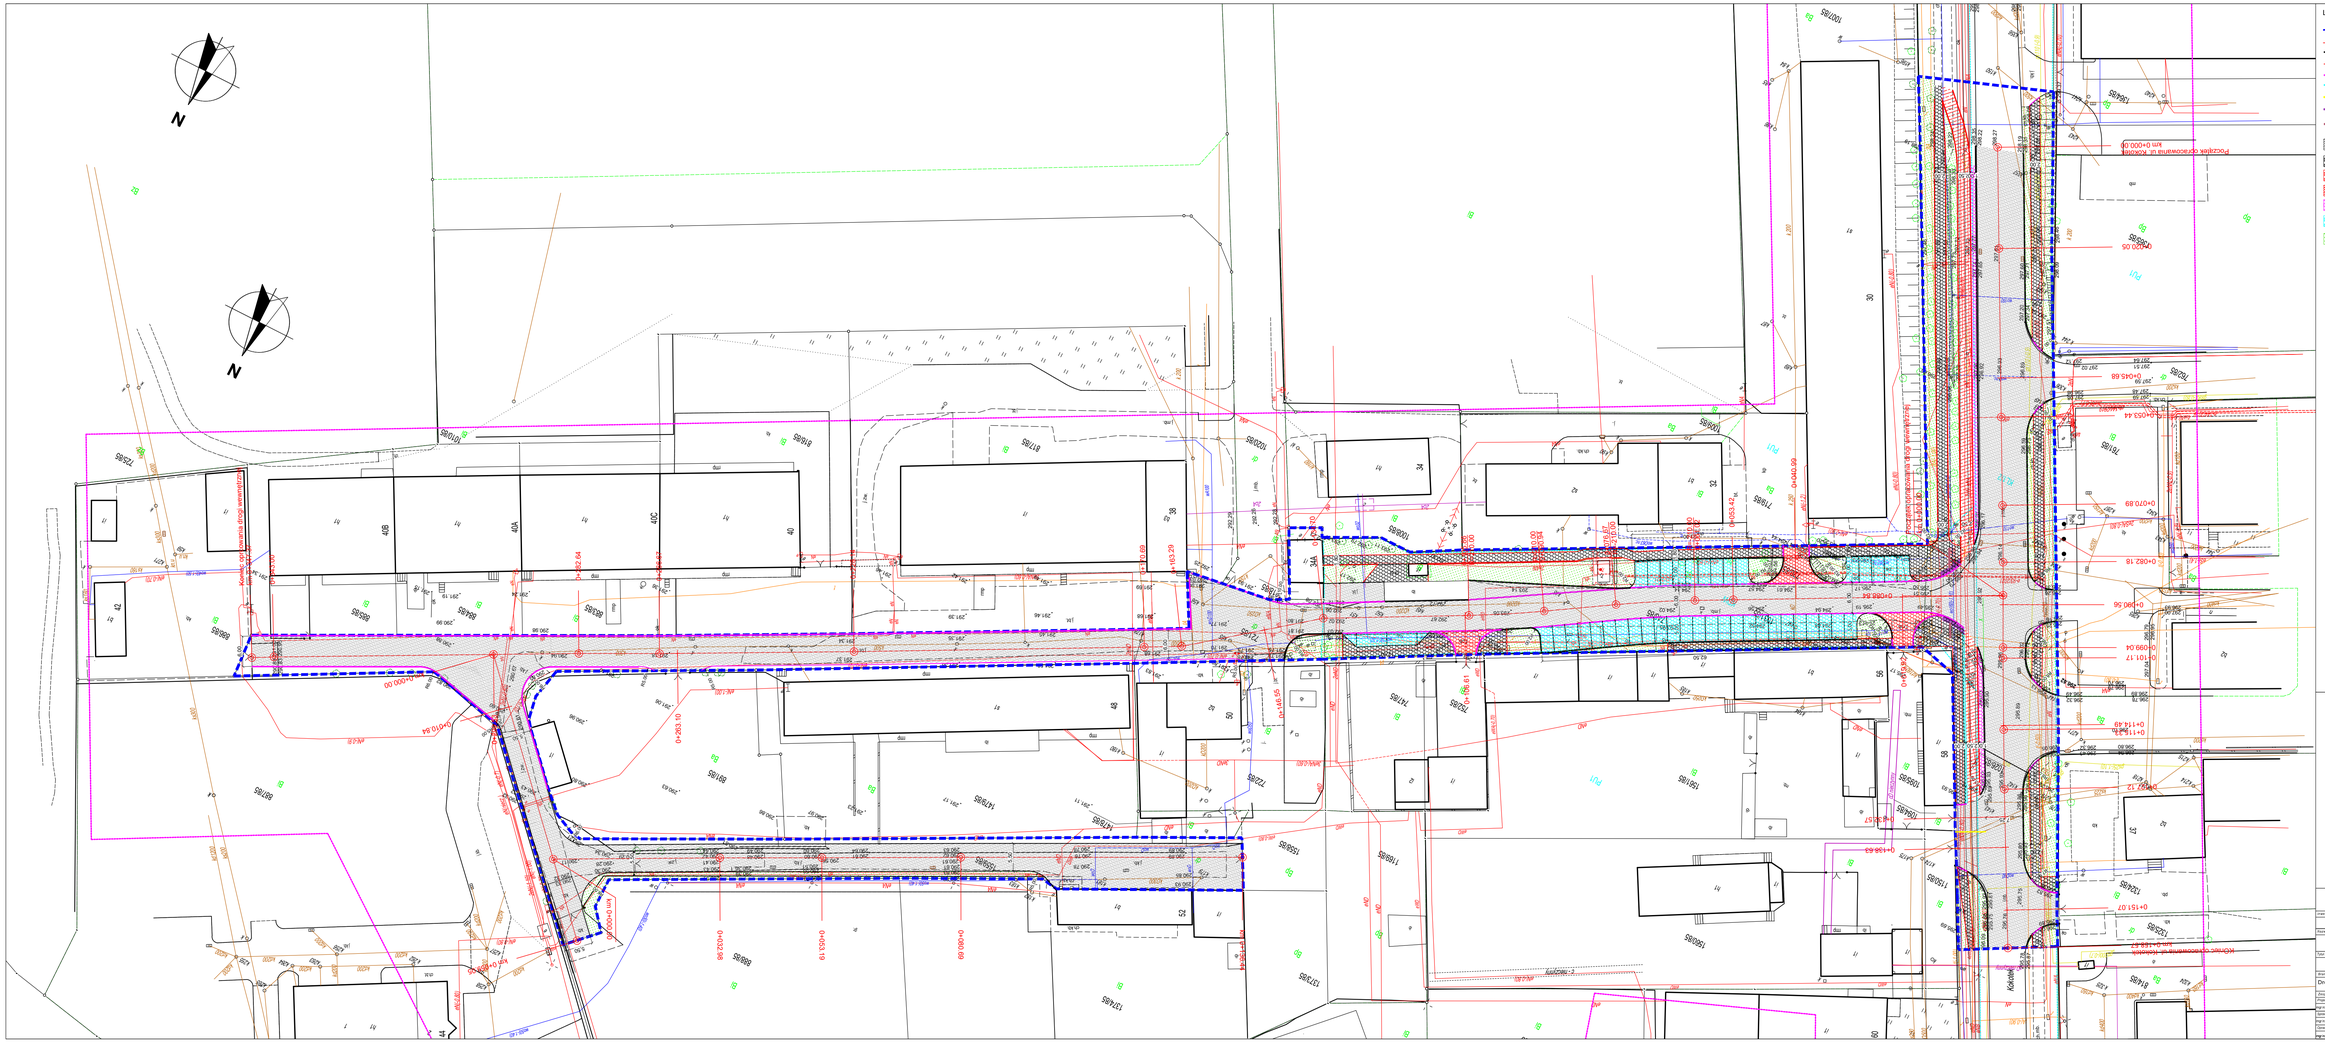

LEGENDA:

- ZAKRES OPRACOWANIA
- PROJEKTOWANE OSIE DRÓG
- PROJEKTOWANE KRAWĘŻNIKI BETONOWE 15X30X100 cm
- PROJEKTOWANE OBRZEŻA BETONOWE 8X30X100 cm
- PROJEKTOWANE KRAWĘŻNIKI BETONOWE 8X30X100 CM WTOPIONE
- PROJEKTOWANE KRAWĘŻNIKI BETONOWE 15X30X100 cm NAJAZDOWY
- PROJEKTOWANE KRAWĘŻNIKI BETONOWE TYPU UPORNIK
- PROJEKTOWANE KOSTKA INTEGRACYJNA
- PROJEKTOWANE PASY PROWADZĄCE
- PROJEKTOWANA NAWIERZCHNIA DRÓG Z BETONU ASFALTOWEGO, GR. 6 CM
- PROJEKTOWANA NAWIERZCHNIA CHODNIKA Z KOSTKI BETONOWEJ TYPU BENATON, KOLORU SZAREGO, FAZOWA, GR. 8 CM
- PROJEKTOWANA NAWIERZCHNIA ZJAZDÓW Z KOSTKI BETONOWEJ TYPU BENATON, KOLORU CZERWONEGO, FAZOWA, GR. 8 CM
- PROJEKTOWANA NAWIERZCHNIA ŚCIEŻKI ROWEROWEJ Z BETONU ASFALTOWEGO, GR. 6 CM
- PROJEKTOWANA NAWIERZCHNIA OPASKI Z KOSTKI BETONOWEJ BENATON
- PROJEKTOWANA NAWIERZCHNIA MIEJSC PARKINGOWYCH Z KOSTKI BETONOWEJ PRZEPUSZCZALNEJ, TYPU INJEKTON, GR. 8 CM
- ZIELEŃ

P.W. KARKUD
41-902 BYTOM, ul. Kwiatowa 10
tel. 691 13 46 81, 601 42 152, fax. 32 282 90 81, email: p.w.karkud@interia.pl

INWESTOR: MIASTO RUDA ŚLĄSKA, PLAC JANA PAWŁA II 6, 41-709 RUDA ŚLĄSKA

TEMAT: ROZBUDOWA ULICY KOKOTEK W RUDZIE ŚLĄSKIEJ

Rodzaj opisu: PLAN SYTUACYJNY

Branża	Faza projektu	Rzędna	Data	Skala
Drogowa	K	-	05.11.2022r.	1:500

Zespół projektowy				Numer rysunku
Projektował: mgr inż. Michał Namysłowski	mgr inż. TECHNOLOGIA ROBÓT DROGOWYCH i KOLEJOWYCH w ograniczonym zakresie uprawnień budowlanych		Projekt	
Sprawdzał: mgr inż. Krzysztof Kania	mgr inż. TECHNOLOGIA ROBÓT DROGOWYCH i KOLEJOWYCH w ograniczonym zakresie uprawnień budowlanych		Projekt	BD 1.0
Opracował: mgr inż. Dominika Karaś-Kowalska				